


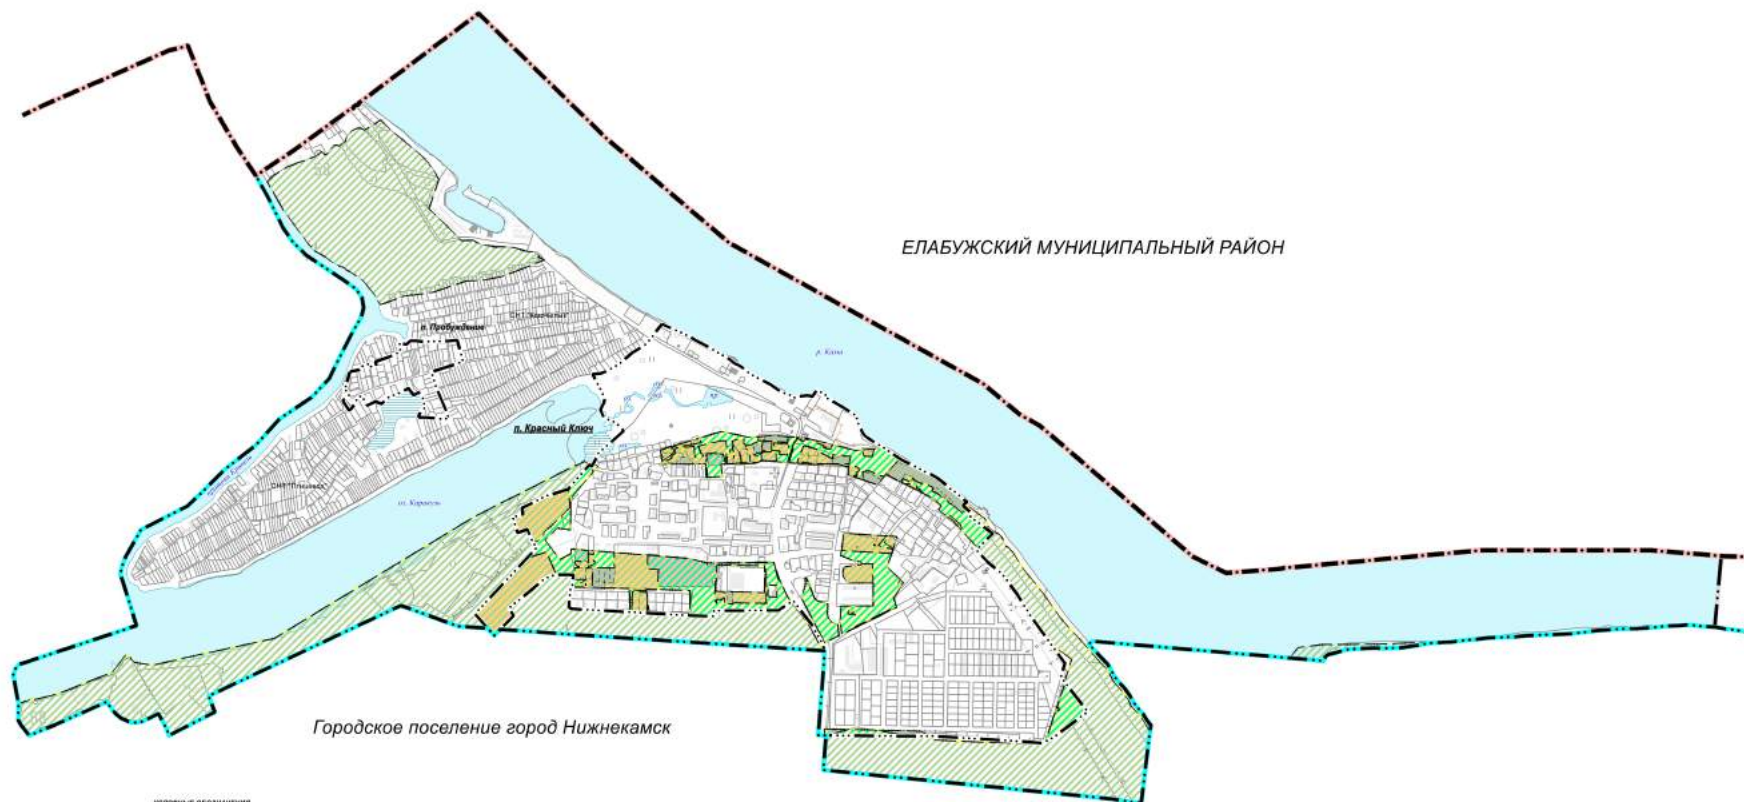

# ГЕНЕРАЛЬНЫЙ ПЛАН КРАСНОКЛЮЧИНСКОГО СЕЛЬСКОГО ПОСЕЛЕНИЯ НИЖНЕКАМСКОГО МУНИЦИПАЛЬНОГО РАЙОНА РЕСПУБЛИКИ ТАТАРСТАН

Карта границ земель лесного фонда Масштаб 1:10 000



## Условные обозначения

| проект                                                              | сущ.            | Наименование                                             |
|---------------------------------------------------------------------|-----------------|----------------------------------------------------------|
| Границы административно-территориальных единиц Республики Татарстан |                 |                                                          |
|                                                                     |                 | Границы муниципального района                            |
|                                                                     |                 | Границы городского поселения                             |
|                                                                     |                 | Границы сельского поселения                              |
|                                                                     |                 | Границы населенного пункта                               |
| Административное устройство населенного пункта                      |                 |                                                          |
|                                                                     | п. Красный Ключ | Центр сельского поселения                                |
|                                                                     | п. Пробуждение  | Населенный пункт                                         |
| Природные объекты                                                   |                 |                                                          |
|                                                                     |                 | Водоем (озеро, пруд, объединенный карьер, водохранилище) |
|                                                                     |                 | Болото                                                   |
|                                                                     |                 | Границы земельных участков, стоящих на кадастровом учете |

Примечание:  
Городские объекты, расположенные в границах территории государственной собственности и находящихся в ведении органов государственной власти Республики Татарстан, не подлежат кадастровому учету.

| проект              | сущ. | Наименование   |
|---------------------|------|---|
| Земли лесного фонда |      |   |
|                     |      | Границы лесничества   |
|                     |      | Городские леса   |
|                     |      | Земельные участки (части земельных участков), предоставляемые в исключение из земель лесного фонда (14.08.01 кв.)   |
|                     |      | Земельные участки (части земельных участков), с которыми применяются положения (лесная вывеска) Федерального закона от 29.07.2017 № 280-ФЗ «О внесении изменений в отдельные законодательные акты Российской Федерации и в целях устранения противоречий в сведениях государственных реестров и установлении принадлежности земельного участка к определенной категории земель» (земельные участки, права на которые возникли до 1 января 2016 года) (13.01.01 кв.)             |
|                     |      | Территории, расположенные на землях государственной собственности (16.36.01 кв.)   |
|                     |      | Земельные участки (части земельных участков), расположенные в границах территорий объектов культурного наследия, в которых применяются положения (лесная вывеска) Федерального закона от 29.07.2017 № 280-ФЗ «О внесении изменений в отдельные законодательные акты Российской Федерации и в целях устранения противоречий в сведениях государственных реестров и установлении принадлежности земельного участка к определенной категории земель» не применяются (13.01.04 кв.) |

М 100 0 100 200 300 400 500 м

| № | ИЗД. | Лист | № док. | Подпись | Дата |
|---|------|------|--------|---------|------|
| 1 | 1    | 1    |        |         |      |

Республика Татарстан, Нижнекамский муниципальный район,  
Красноключинское сельское поселение

Генеральный план

Карта границ земель лесного фонда  
М 1:10 000

Страница 1 из 1

ООО "Геоинформатик"