


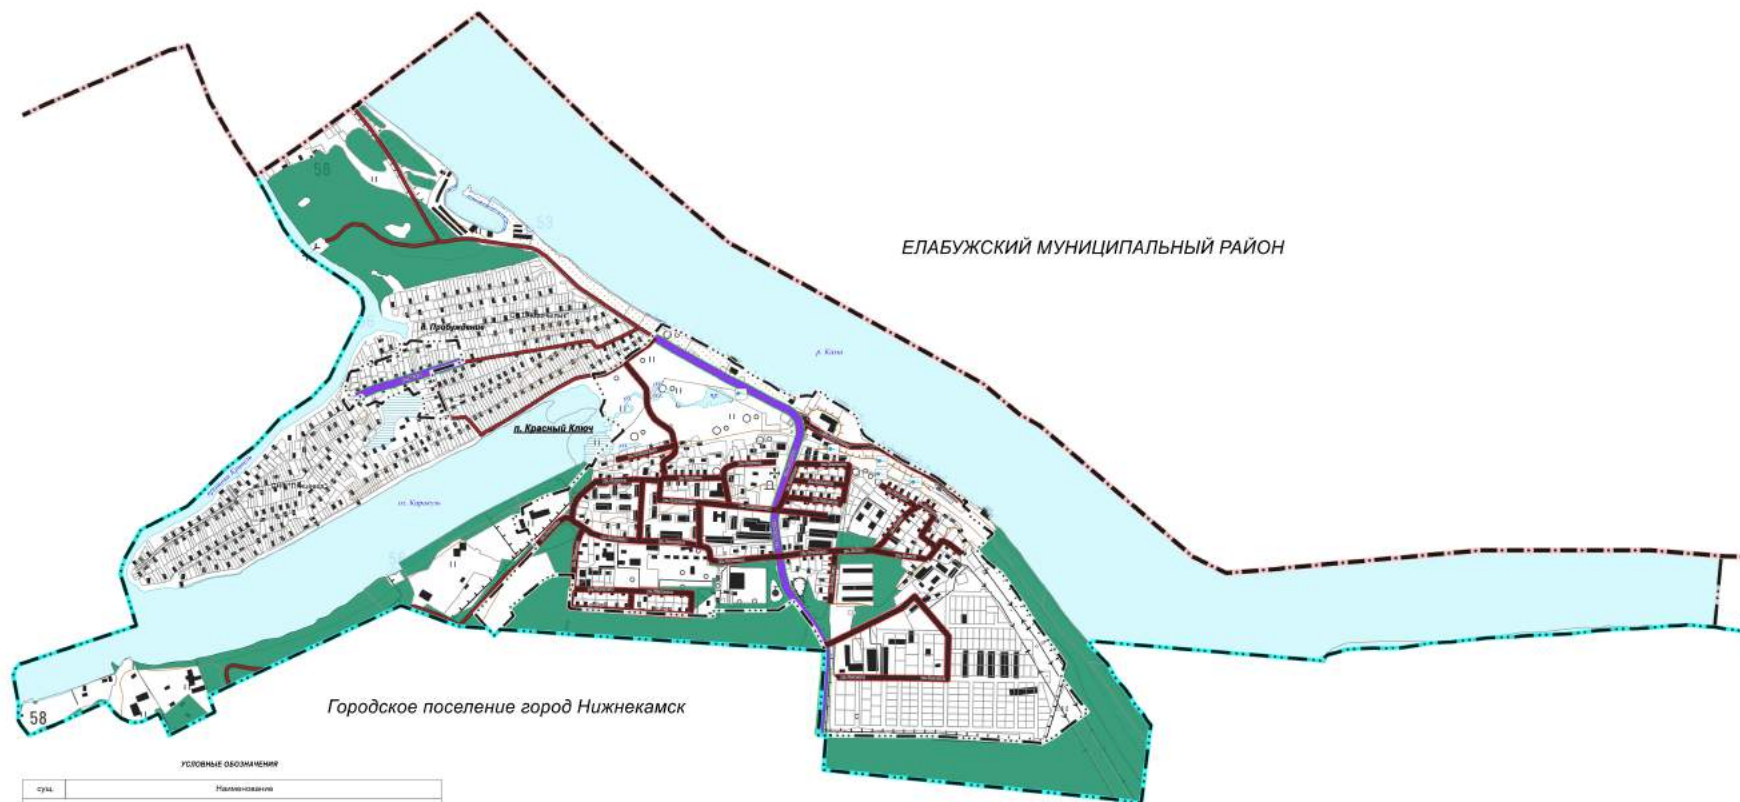

ГЕНЕРАЛЬНЫЙ ПЛАН КРАСНОКЛЮЧИНСКОГО СЕЛЬСКОГО ПОСЕЛЕНИЯ НИЖНЕКАМСКОГО МУНИЦИПАЛЬНОГО РАЙОНА РЕСПУБЛИКИ ТАТАРСТАН

Карта границ населенных пунктов, входящих в состав поселения Масштаб 1:10 000



УСЛОВНЫЕ ОБОЗНАЧЕНИЯ	
Символ	Наименование
Границы общины административно-территориального деления Российской Федерации:	
	Границы муниципального района
	Границы городского поселения
	Границы сельского поселения
	Границы населенного пункта
Административное значение населенного пункта	
	п. Красный Ключ Центр сельского поселения
	п. Прокудино Населенный пункт
Природные объекты	
	Древесно-кустарниковая растительность
	Водоемы (озера, пруды, обводненные карьеры, водохранилища)
	Болота
	Природный выход подземных вод (родники, гейзеры)
Объекты транспортной инфраструктуры	
	Автомобильные дороги местного значения
	Главная улица
	Улицы в жилой застройке
	Трамвайная линия
	Границы земельных участков, стоящих на кадастровом учете

Примечание:
Генеральный план составлен на основании данных, полученных из государственного кадастра недвижимости (ГКН) и государственного кадастра объектов недвижимости (ГКООН).
М 100 0 100 200 300 400 500 М

ИМ.	КАД. РЧ.	КАД. Д.	КАД. Д.	КАД. Д.
ТАТ.				
ГКН				
Разработчик				

Республика Татарстан, Нижнекамский муниципальный район,
Красноключинское сельское поселение

Генеральный план

Карта границ населенных пунктов,
входящих в состав поселения
М 1:10 000

СТРАНА	ЛИСТ	ЛИСТОВ
П	1	1

ООО "Геоинформатик"