




ГЕНЕРАЛЬНЫЙ ПЛАН КРАСНОКЛЮЧИНСКОГО СЕЛЬСКОГО ПОСЕЛЕНИЯ НИЖНЕКАМСКОГО МУНИЦИПАЛЬНОГО РАЙОНА РЕСПУБЛИКИ ТАТАРСТАН

Карта инженерной инфраструктуры Масштаб 1:10000

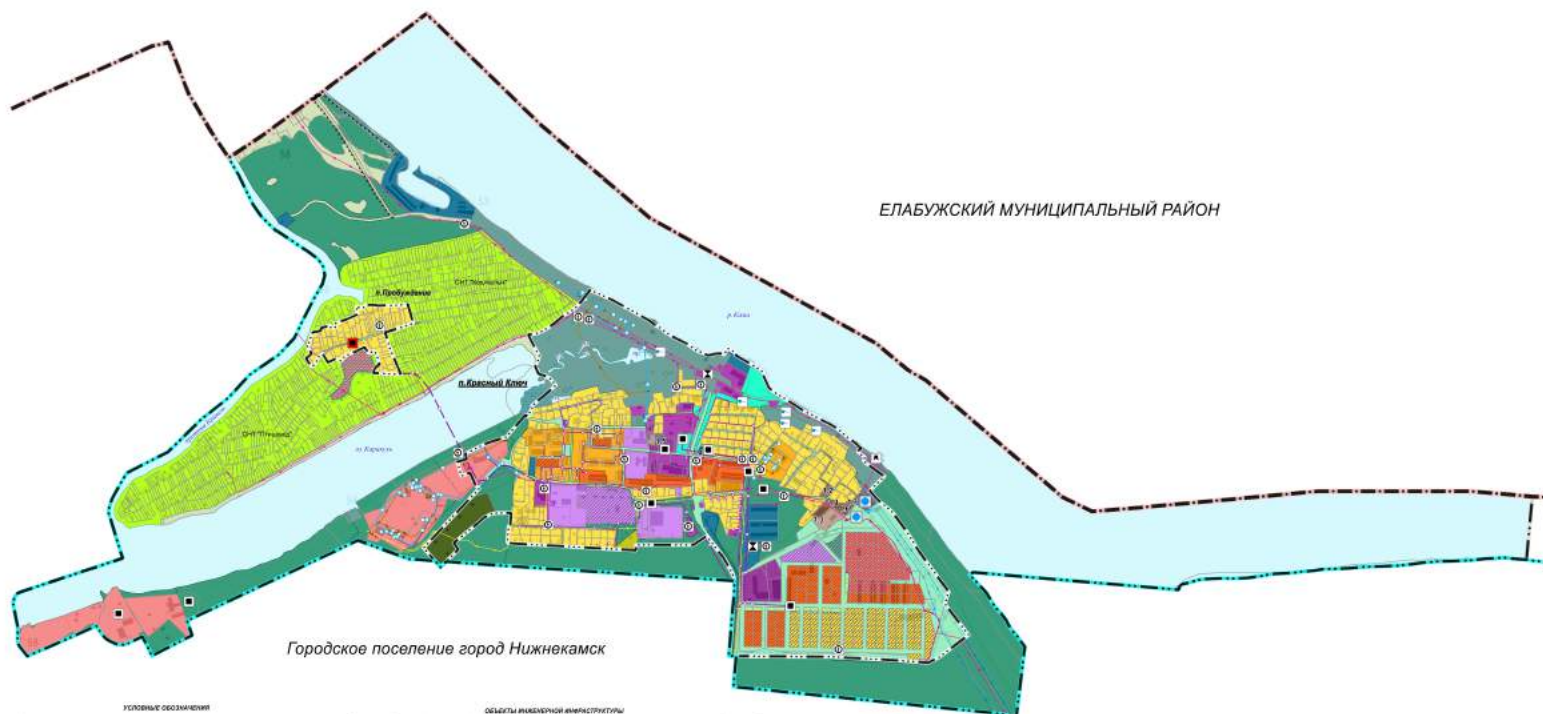

УСЛОВНЫЕ ОБОЗНАЧЕНИЯ		
проект	сущ.	Наименование
Границы и зоны административно-территориального деления Республики Татарстан		
		Граница муниципального района
		Граница городского поселения
		Граница сельского поселения
		Граница населенного пункта
Административно-защитные населенные пункты		
		п. Красный Ключ
		п. Красный Ключ
		п. Красный Ключ
Функциональные зоны		
		Зона застройки индивидуальными жилыми домами
		Зона застройки многоквартирными жилыми домами (до 4 этажей, включая мансарды)
		Зона застройки среднеплотными жилыми домами (от 5 до 10 этажей, включая мансарды)
		Зона застройки многоэтажными жилыми домами (от 11 до 15 этажей, включая мансарды)
		Многофункциональные общественно-деловые зоны
		Зона специализированной общественной застройки
		Производственная зона
		Коммунально-обслуживающая зона
		Зона инженерной инфраструктуры
		Зона транспортной инфраструктуры
		Производственная зона сельскохозяйственных предприятий
		Зона сельскохозяйственных угодий
		Зона садоводства и огородничества
		Зона рекреационного назначения
		Зона озеленения территории общего пользования (парки, скверы, бульвары)
		Зона озера
		Зона леса
		Зона кладбища
		Зона автодорог
		Иные зоны
Ландшафтные водные объекты		
		Водоотвод
		Природный водный объект (река, озеро, пруд)

ОБЪЕКТЫ ИНЖЕНЕРНОЙ ИНФРАСТРУКТУРЫ		
проект	сущ.	Наименование
Электроснабжение		
		Электростанция подстанции 110 кВ
		Трансформаторная подстанция (ТП)
		Линии электропередачи (ЛЭП)
		Линии электропередачи 110 кВ
		Линии электропередачи 10 кВ
		Линии электропередачи 0,4 кВ
Объекты водоснабжения и водоотведения		
		Пункт регулирования воды (ПРВ)
Распределительные трубопроводы для распределения газа		
		Газопровод распределительный среднего давления
		Газопровод распределительный низкого давления
Объекты теплоснабжения		
		Источник тепловой энергии
		Сеть теплоснабжения
		Теплопровод распределительный (эксплуатационный)
		Сеть водоотведения
		Насосная станция
		Водоотвод
Объекты водоотведения		
		Канализационная насосная станция (КНС)
		Сеть водоотведения
		Канализационный коллектор
Гидротехнические сооружения		
		Водоподъемная и водохранилищная гидротехническая конструкция

Наименование	
1.1	Производственная база ООО "Техно-Кам"
1.2	Строительная база ООО "Техно-Кам"
1.3	Автодорога "Красный"
1.4	Автодорога на Красный Ключ
1.5	Центральный тепловой пункт АО "ТЭЦ" (Красный)
1.6	Природный газопровод по территории на территории населенного пункта и муниципального поселения "Красный"
1.7	Природный газопровод по территории на территории населенного пункта и муниципального поселения "Красный"

Примечание:
1. В проекте указаны объекты инженерной инфраструктуры, которые ориентированы на развитие территории и являются объектами, которые должны быть созданы в соответствии с требованиями законодательства Республики Татарстан.
2. В проекте указаны объекты инженерной инфраструктуры, которые ориентированы на развитие территории и являются объектами, которые должны быть созданы в соответствии с требованиями законодательства Республики Татарстан.
3. В проекте указаны объекты инженерной инфраструктуры, которые ориентированы на развитие территории и являются объектами, которые должны быть созданы в соответствии с требованиями законодательства Республики Татарстан.

в масштабе 1:10000
1 200 400 600 800 1000

					Республика Татарстан, Нижнекамский муниципальный район, Красноключинское сельское поселение				
АИМ	АИМ	АИМ	АИМ	АИМ	СТУДИЯ	АИМ	АИМ	АИМ	
СА)					1	1	1	1	
ГЕНП									
Реконструкция									
Карта инженерной инфраструктуры М 1:10000					ООО "ТехноКампани"				