




ГЕНЕРАЛЬНЫЙ ПЛАН КРАСНОКЛЮЧИНСКОГО СЕЛЬСКОГО ПОСЕЛЕНИЯ НИЖНЕКАМСКОГО МУНИЦИПАЛЬНОГО РАЙОНА РЕСПУБЛИКИ ТАТАРСТАН

Карта функциональных зон территории поселения Масштаб 1:10 000



ЕЛАБУЖСКИЙ МУНИЦИПАЛЬНЫЙ РАЙОН

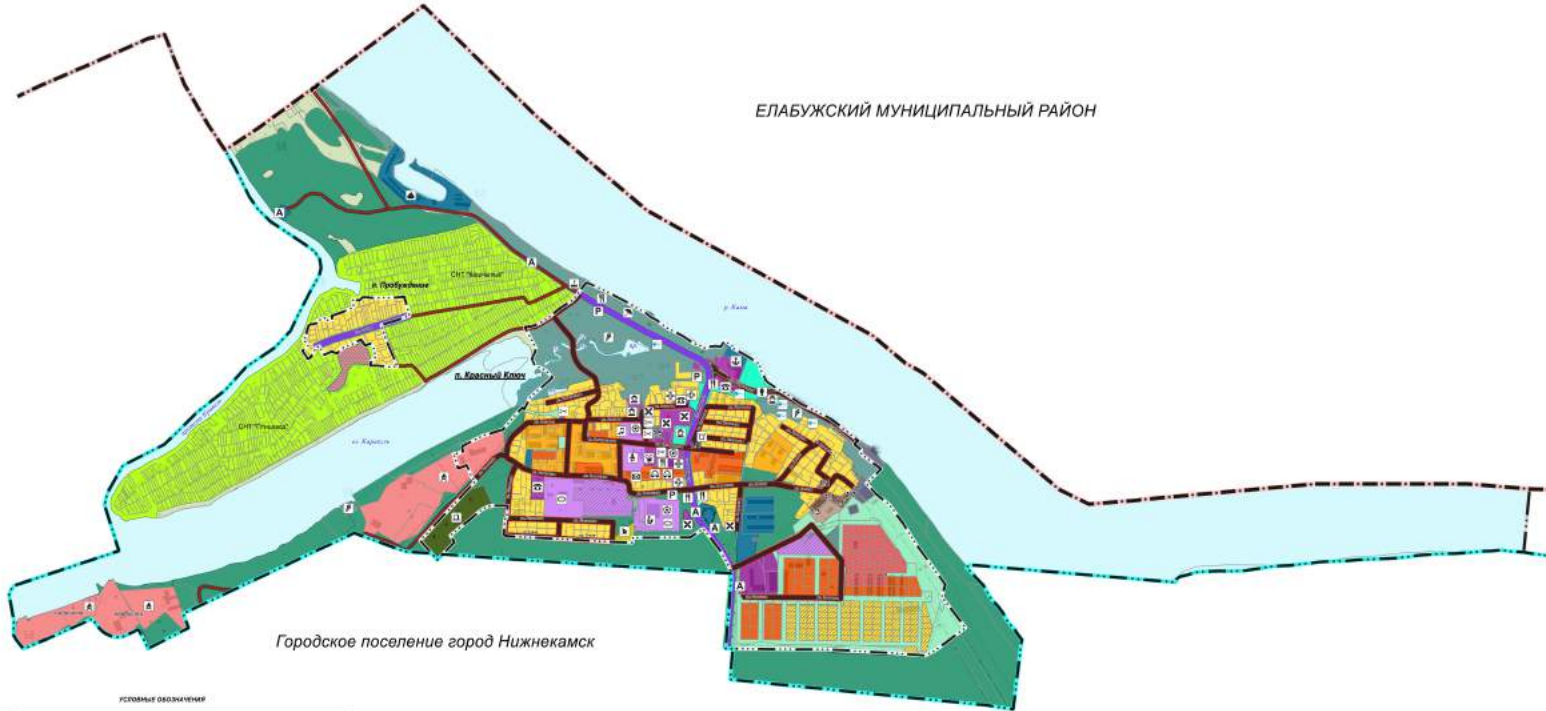

Городское поселение город Нижнекамск

УСЛОВНЫЕ ОБОЗНАЧЕНИЯ

цвет	символ	Наименование
Границы объектов административно-территориальной деления Российской Федерации		
—	—	Границы муниципального района
—	—	Границы городского поселения
—	—	Границы сельского поселения
—	—	Границы населенного пункта
Административные здания населенных пунктов		
п. Прудовый Агач		
—	—	Центр сельского поселения
—	—	Населенный пункт
Функциональные зоны		
[Yellow]		Зона застройки индивидуальными жилыми домами
[Orange]		Зона застройки многоквартирными жилыми домами (до 4 этажей, включая мансарды)
[Red]		Зона застройки многоквартирными жилыми домами (от 5 до 8 этажей, включая мансарды)
[Dark Red]		Зона застройки многоквартирными жилыми домами (9 этажей и выше)
[Purple]		Мультифункциональная общественно-деловая зона
[Light Purple]		Зона специализированной общественной застройки
[Brown]		Производственная зона
[Dark Brown]		Коммунально-складская зона
[Dark Blue]		Зона инженерной инфраструктуры
[Light Blue]		Зона транспортной инфраструктуры
[Light Green]		Производственная зона сельскохозяйственных предприятий
[Green]		Зона сельскохозяйственных угодий
[Light Green]		Зона садоводства, огородничества
[Dark Green]		Зоны рекреационного назначения
[Light Green]		Зоны озелененных территорий объектов пользования (парки, сады, скверы, бульвары)
[Red]		Зоны отдыха
[Dark Green]		Зоны лесов
[Light Green]		Зоны садоводов
[Light Green]		Зоны аматорский
[Light Green]		Иные зоны
Повторяющиеся объекты		
[Blue]		Берега
[Blue]		Предельный выходя подземных вод (указан, гербар)

символ	Наименование
Линейные объекты	
—	Автомобильные дороги местного значения
—	Улично-дорожная сеть сельского поселения
—	Главная улица
—	Улицы в жилой застройке
Объекты обслуживания и хранения автомобильных транспортных средств	
[P]	Стоянка (узелов) автомобилей
[Q]	Иные объекты парковочного сервиса
Дорожные объекты	
—	Транспортные линии
[A]	Остановочный пункт
[L]	Пешеходный переход
[T]	Место стоянки автомашины, с/техники, зернохранилища и прочего инвентаря
Объекты образования и культуры	
[B]	Дополнительная образовательная организация
[C]	Общественно-образовательная организация
[D]	Организация дополнительного образования
Объекты культуры и досуга	
[E]	Объект культурно-просветительского назначения
[F]	Объект культурно-досугового (рекреационного) типа
Объекты физической культуры и массового спорта	
[G]	Объект спорта, физкультурно-оздоровительный спортивный комплекс (объекты) и т.п. (физкультурно-спортивный комплекс)
[H]	Спортивная организация
Объекты здравоохранения	
[I]	Научно-производственная медицинская организация, оказывающая медицинскую помощь в амбулаторных условиях и включая в себя услуги среднего звена
[J]	Местная организация

символ	Наименование
[K]	Объекты связи и передачи
[L]	Детский образовательный центр
Прочие объекты обслуживания	
[M]	Административное здание, опорный пункт поселения
[N]	Объект религиозной организации (общины)
[O]	Объекты торговли, общественного питания
[P]	Неразработанный объект по предоставлению государственных услуг, банковского, энергетического и иного подобного услуг
[Q]	Неразработанный объект коммунально-бытового обслуживания и предоставления коммунальных услуг (ванная, объект коммунально-бытового и коммунального обслуживания)
[R]	Предприятия и объекты сельского и лесного хозяйства, рыболовства и рыбоснабжения
[S]	Предприятия теплоэнергетики
Объекты заповей	
[T]	Объекты фонтовой связи
[U]	Объекты инженерной системы, функционирующей в режиме чрезвычайной ситуации
[V]	Иные объекты инженерной системы, функционирующие в режиме чрезвычайной ситуации
Объекты культурного наследия (ООП)	
[W]	Памятник
Объекты охраны объектов, объекты биологического и ландшафтного назначения	
[X]	Технической карта
[Y]	Благоустроенный парк, место массовой охотничьей рекреации
[Z]	Место охотничьего назначения
[AA]	Кладбище
[AB]	Границы земельной участков, стоянок на кадастровом уровне
[AC]	Объекты рекреационного назначения
[AD]	Объекты местного значения

Наименование
1.1 Производственная база ООО "Техносервис"
1.2 Студия дизайна "Эксперт Лето"
1.3 Автопарк "Татарстан"
1.4 Автопарк на Красном Кресте
1.5 Центральный телерадио пункт АО "Искандар" (закрываем)
1.6 Предприятие по производству продукции на основе глины и металлургической промышленности "Старт Ланг"
1.7 Предприятие по производству металлургической "Пре-Ворд"

Примечание:
1. Объекты, принадлежащие к объектам культурного наследия, охраняемым в соответствии с законодательством Российской Федерации, являются объектами культурного наследия.
1:10 000
0 100 200 300 400 500 м

Республика Татарстан, Нижнекамский муниципальный район, Красноключинское сельское поселение						
Генеральный план						
№	конт.	лист	№ д.к.	подпись	дата	
№	конт.	лист	№ д.к.	подпись	дата	
№	конт.	лист	№ д.к.	подпись	дата	
№	конт.	лист	№ д.к.	подпись	дата	
Карта функциональных зон М 1:10 000						ООО "Геоинсталл"